

150 690 150

TRAWNIK

KORA

ŻWIREK

OPASKI Z KOSTKI
GRANITOWEJ

OŚWIETLENIE
8XOPRAWA MASSIVE
COLARDO 16097/47/10
(1X50W,230V,GU10 LUB LED 3,0W)


KAMIENIE

ŻWIREK

ŚCIEŻKA Z KOSTKI
GRANITOWEJ

ŁAWKA

TRAWNIK

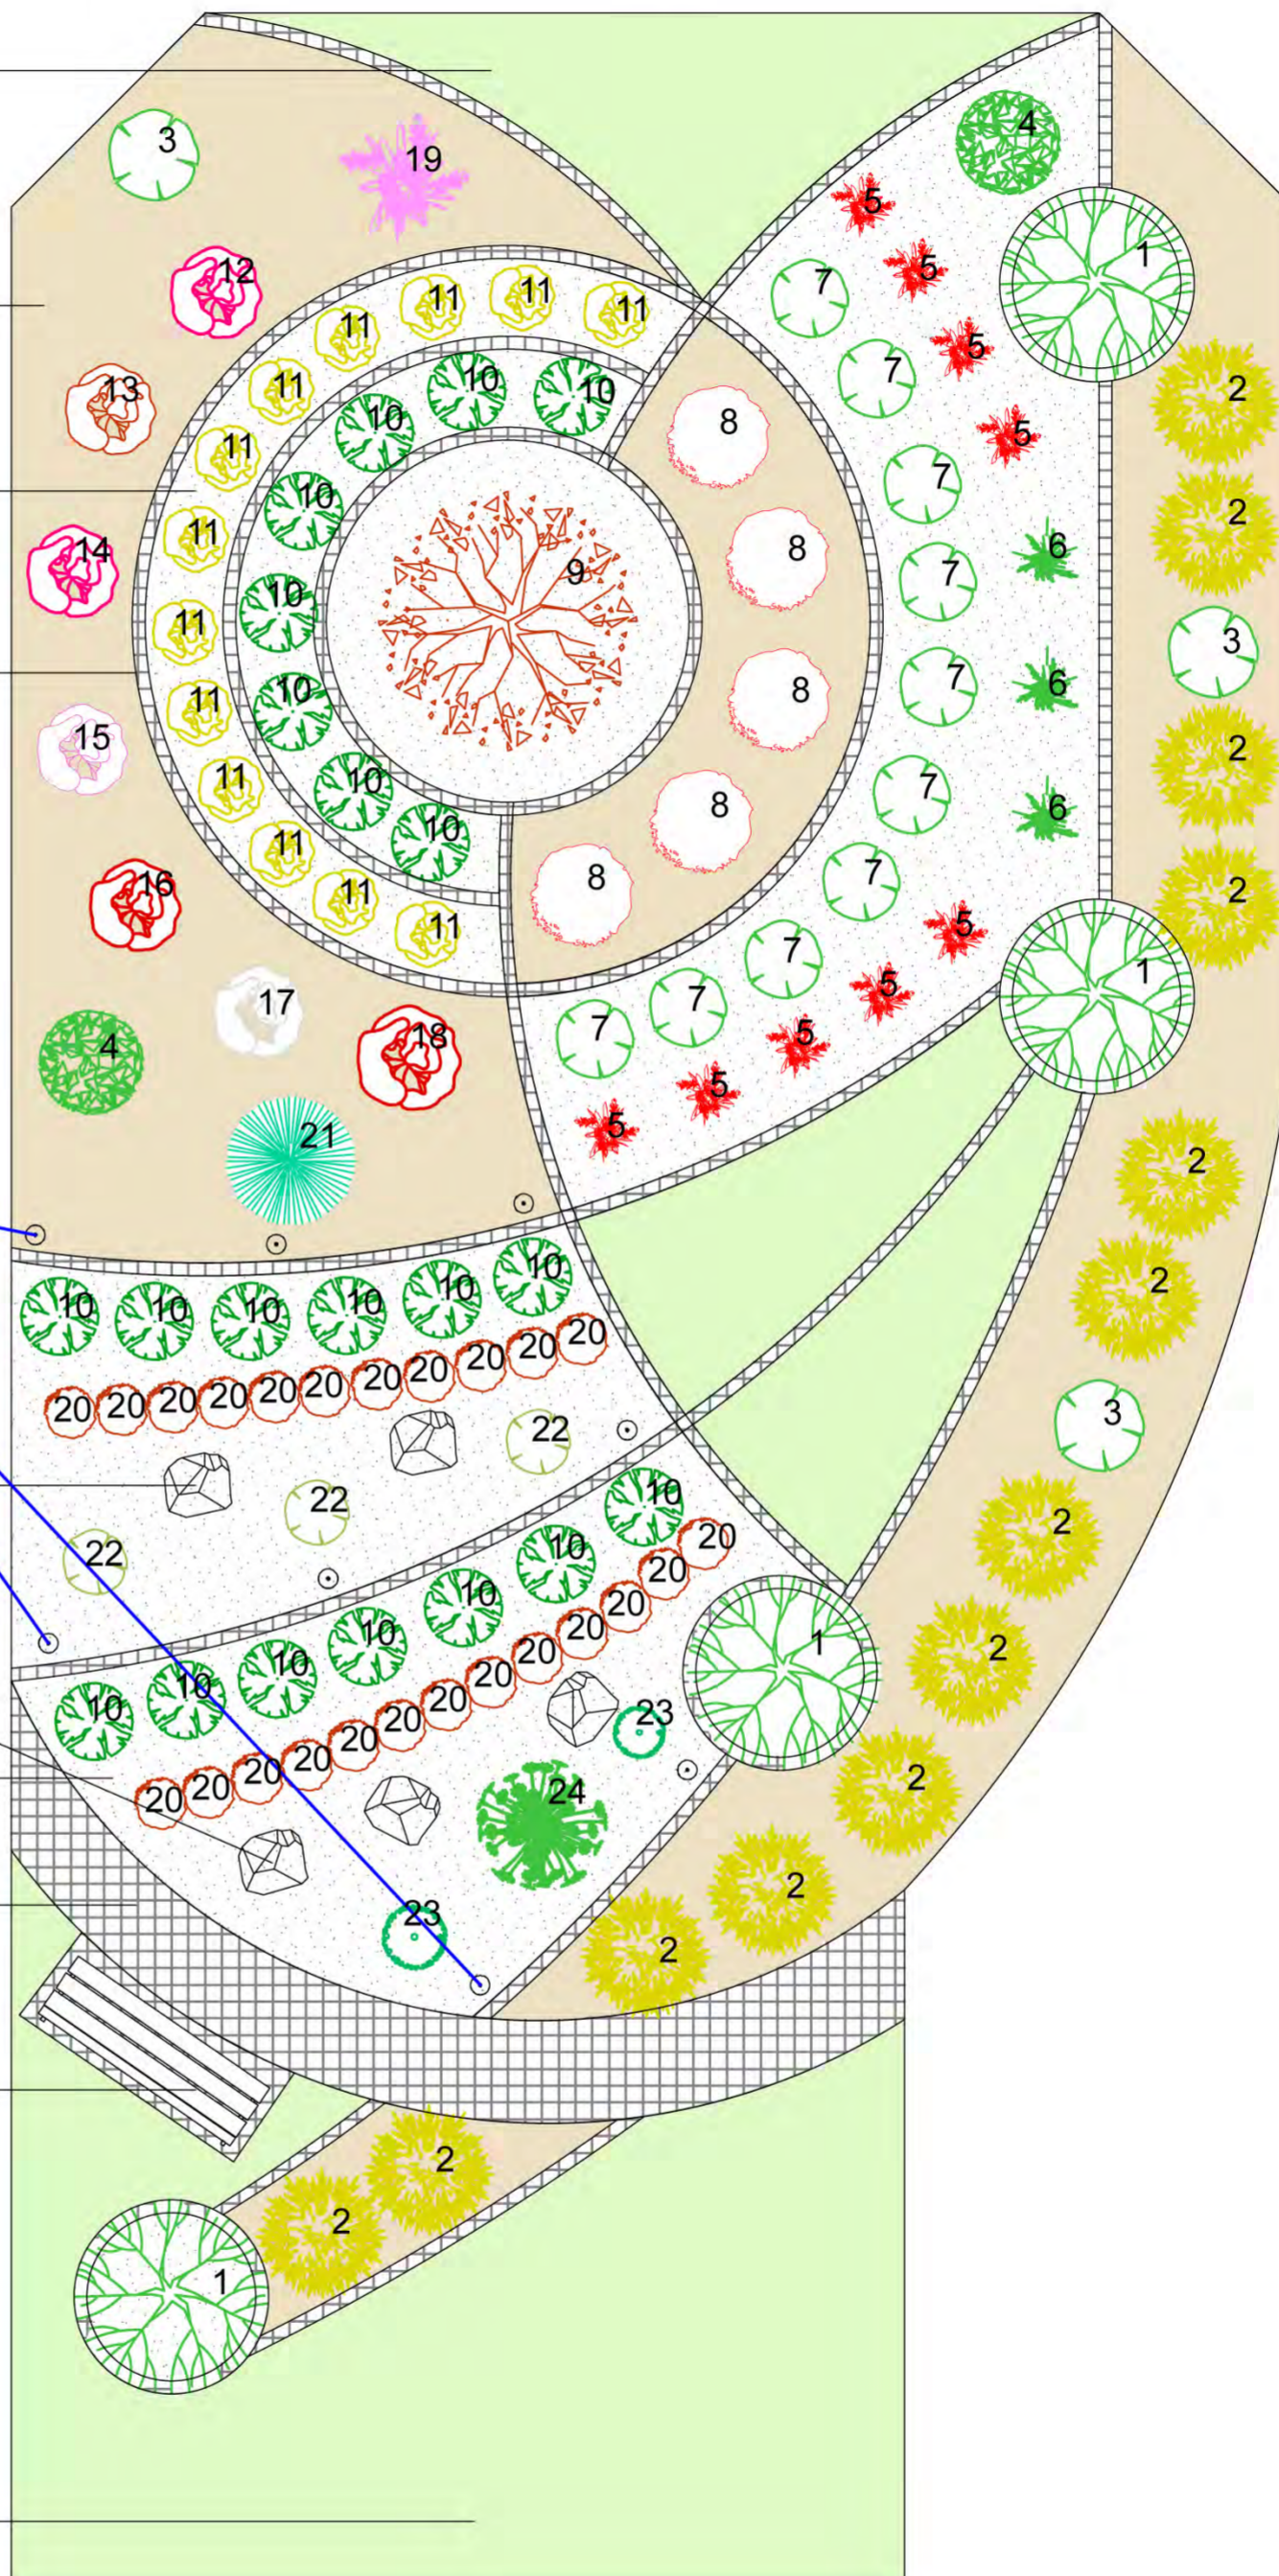

PROJEKT PASA ZIELENI
RZUT SKALA 1:100